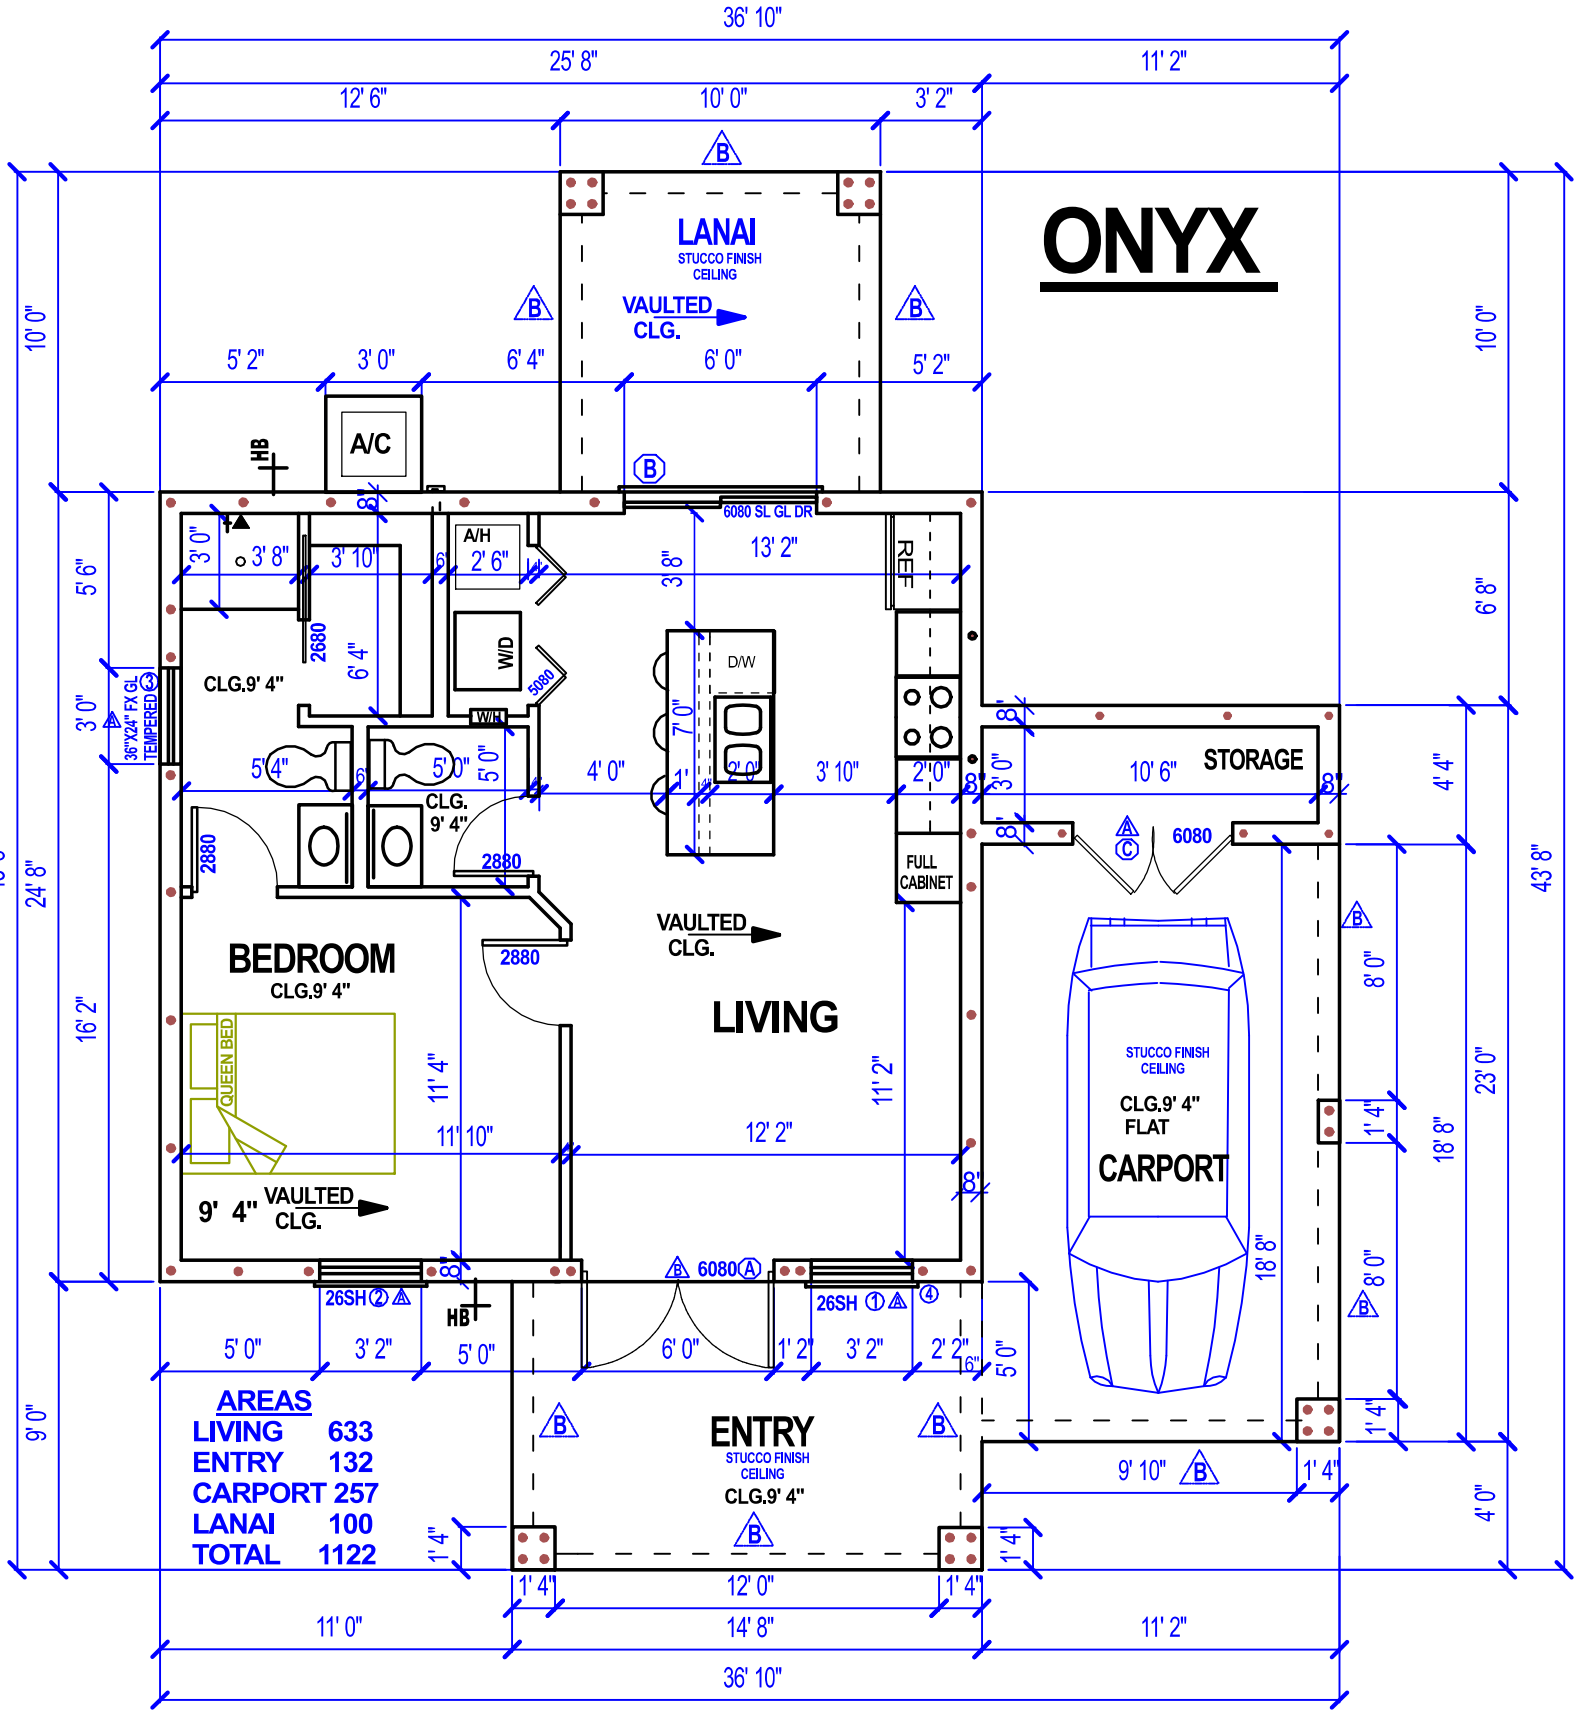

FLOOR PLAN

SCALE=1/4"=1'-0"